



HAUS D - TOP P7

Nutzfläche:

310,72 m²

Carport EG:

Stellplätze vorhanden

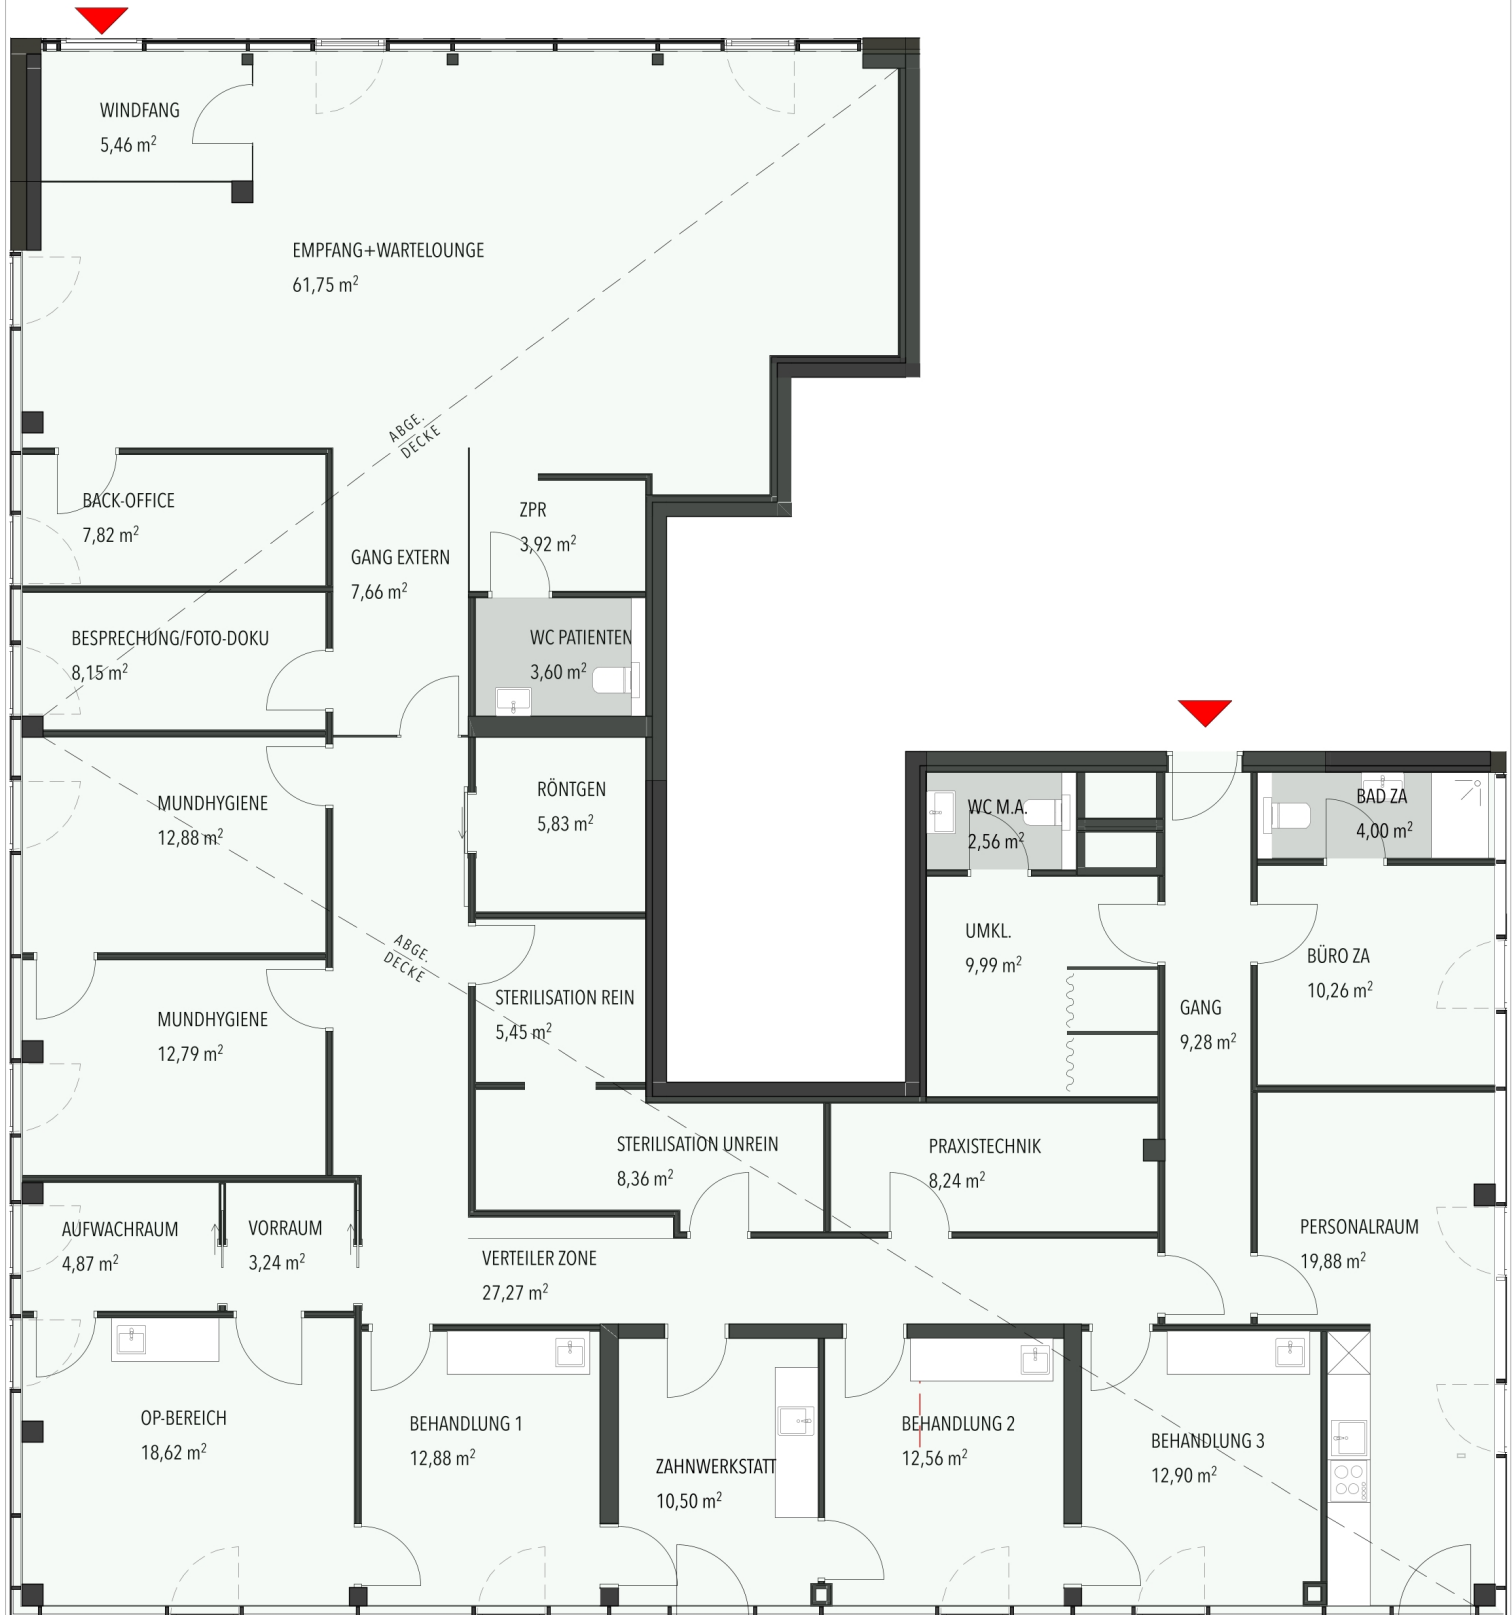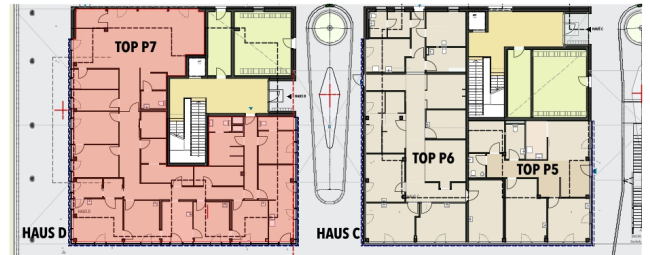

Abgehängte Decke, Raumhöhe ca. 3,45m
Die dargestellte Möblierung ist lediglich als Einrichtungsvorschlag zu verstehen!
Änderungen vorbehalten! Ausmasse und Ausstattung laut Projektbeschreibung!

0m 0,75m 1,5m 2,25m 3m 3,75m 4,5m
M 1:75